

Illustrationsplan



Sektion A-A



Sektion B-B



PLANBESTÄMMELSER

Följande gäller inom områden med nedanstående beteckningar. Endast angiven användning och utformning är tillåten. Bestämmelser utan beteckning gäller inom hela planområdet.

Gränser

Planområdesgräns

Användningsgräns

Användning av allmän platsmark med kommunalt huvudmannaskap (PBL 4 kap 5 § punkt 2)

GATA₁ Lokalgata med gennivå

GATA₂ Bussgata

PARK Park

Egenskapsbestämmelser för utformning av allmän platsmark med kommunalt huvudmannaskap

Marken ska vara tillgänglig för fördröjning av dagvatten

Administrativa bestämmelser


Kommunen är huvudman för allmänna platser (PBL 4 kap 7 §)

Genomförandedel är fem år från det att planen vunnit laga kraft (PBL 4 kap 21 §)

ILLUSTRATION

Illustrationslinjer

Lokalgata resp gennivå och framtida cirkulationsplats

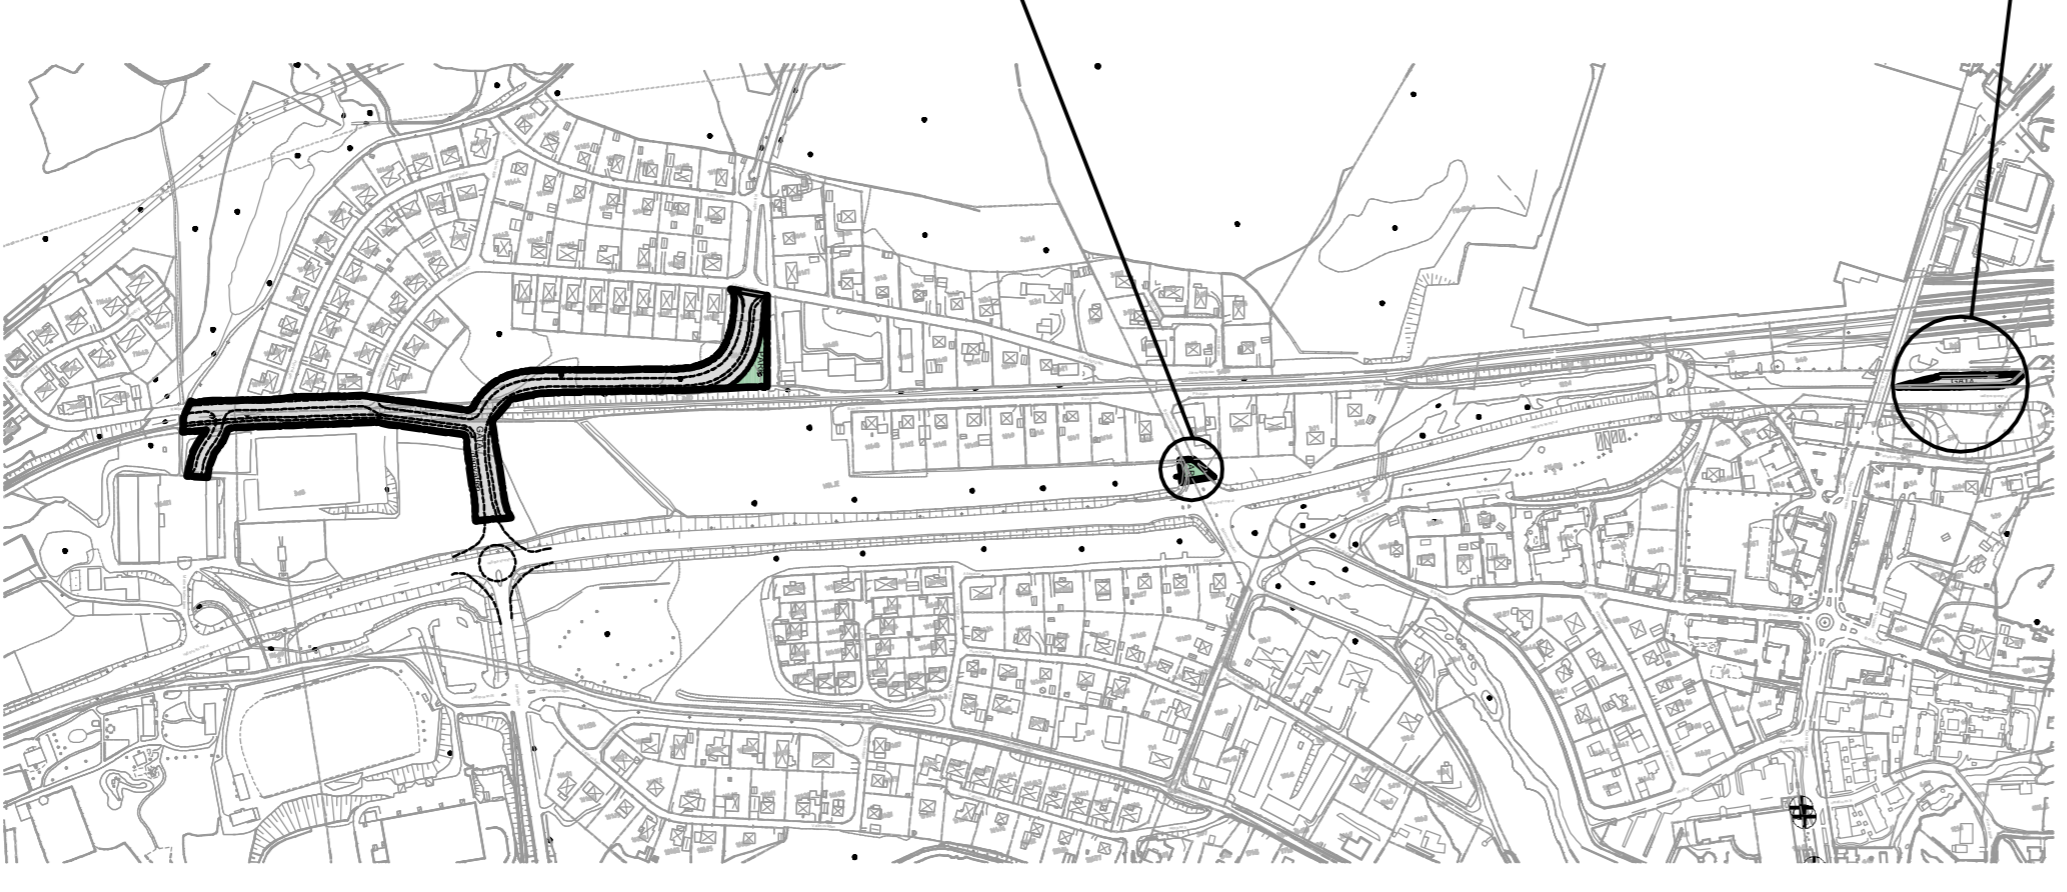

Lagaktrahandling

Detaljplan för del av
Höjle 3:65 m.fl. vid Ripvägen, Olofsströms kommun

Upprättad den 2016-06-13

Ansvarig arkitekt
Ann-Christin Svensson
Förberedare
Lagstämman

Upprättad av Sweco Architects AB
Lagstämman

Antagandena 2017-06-13
Laga kraft 2017-06-06